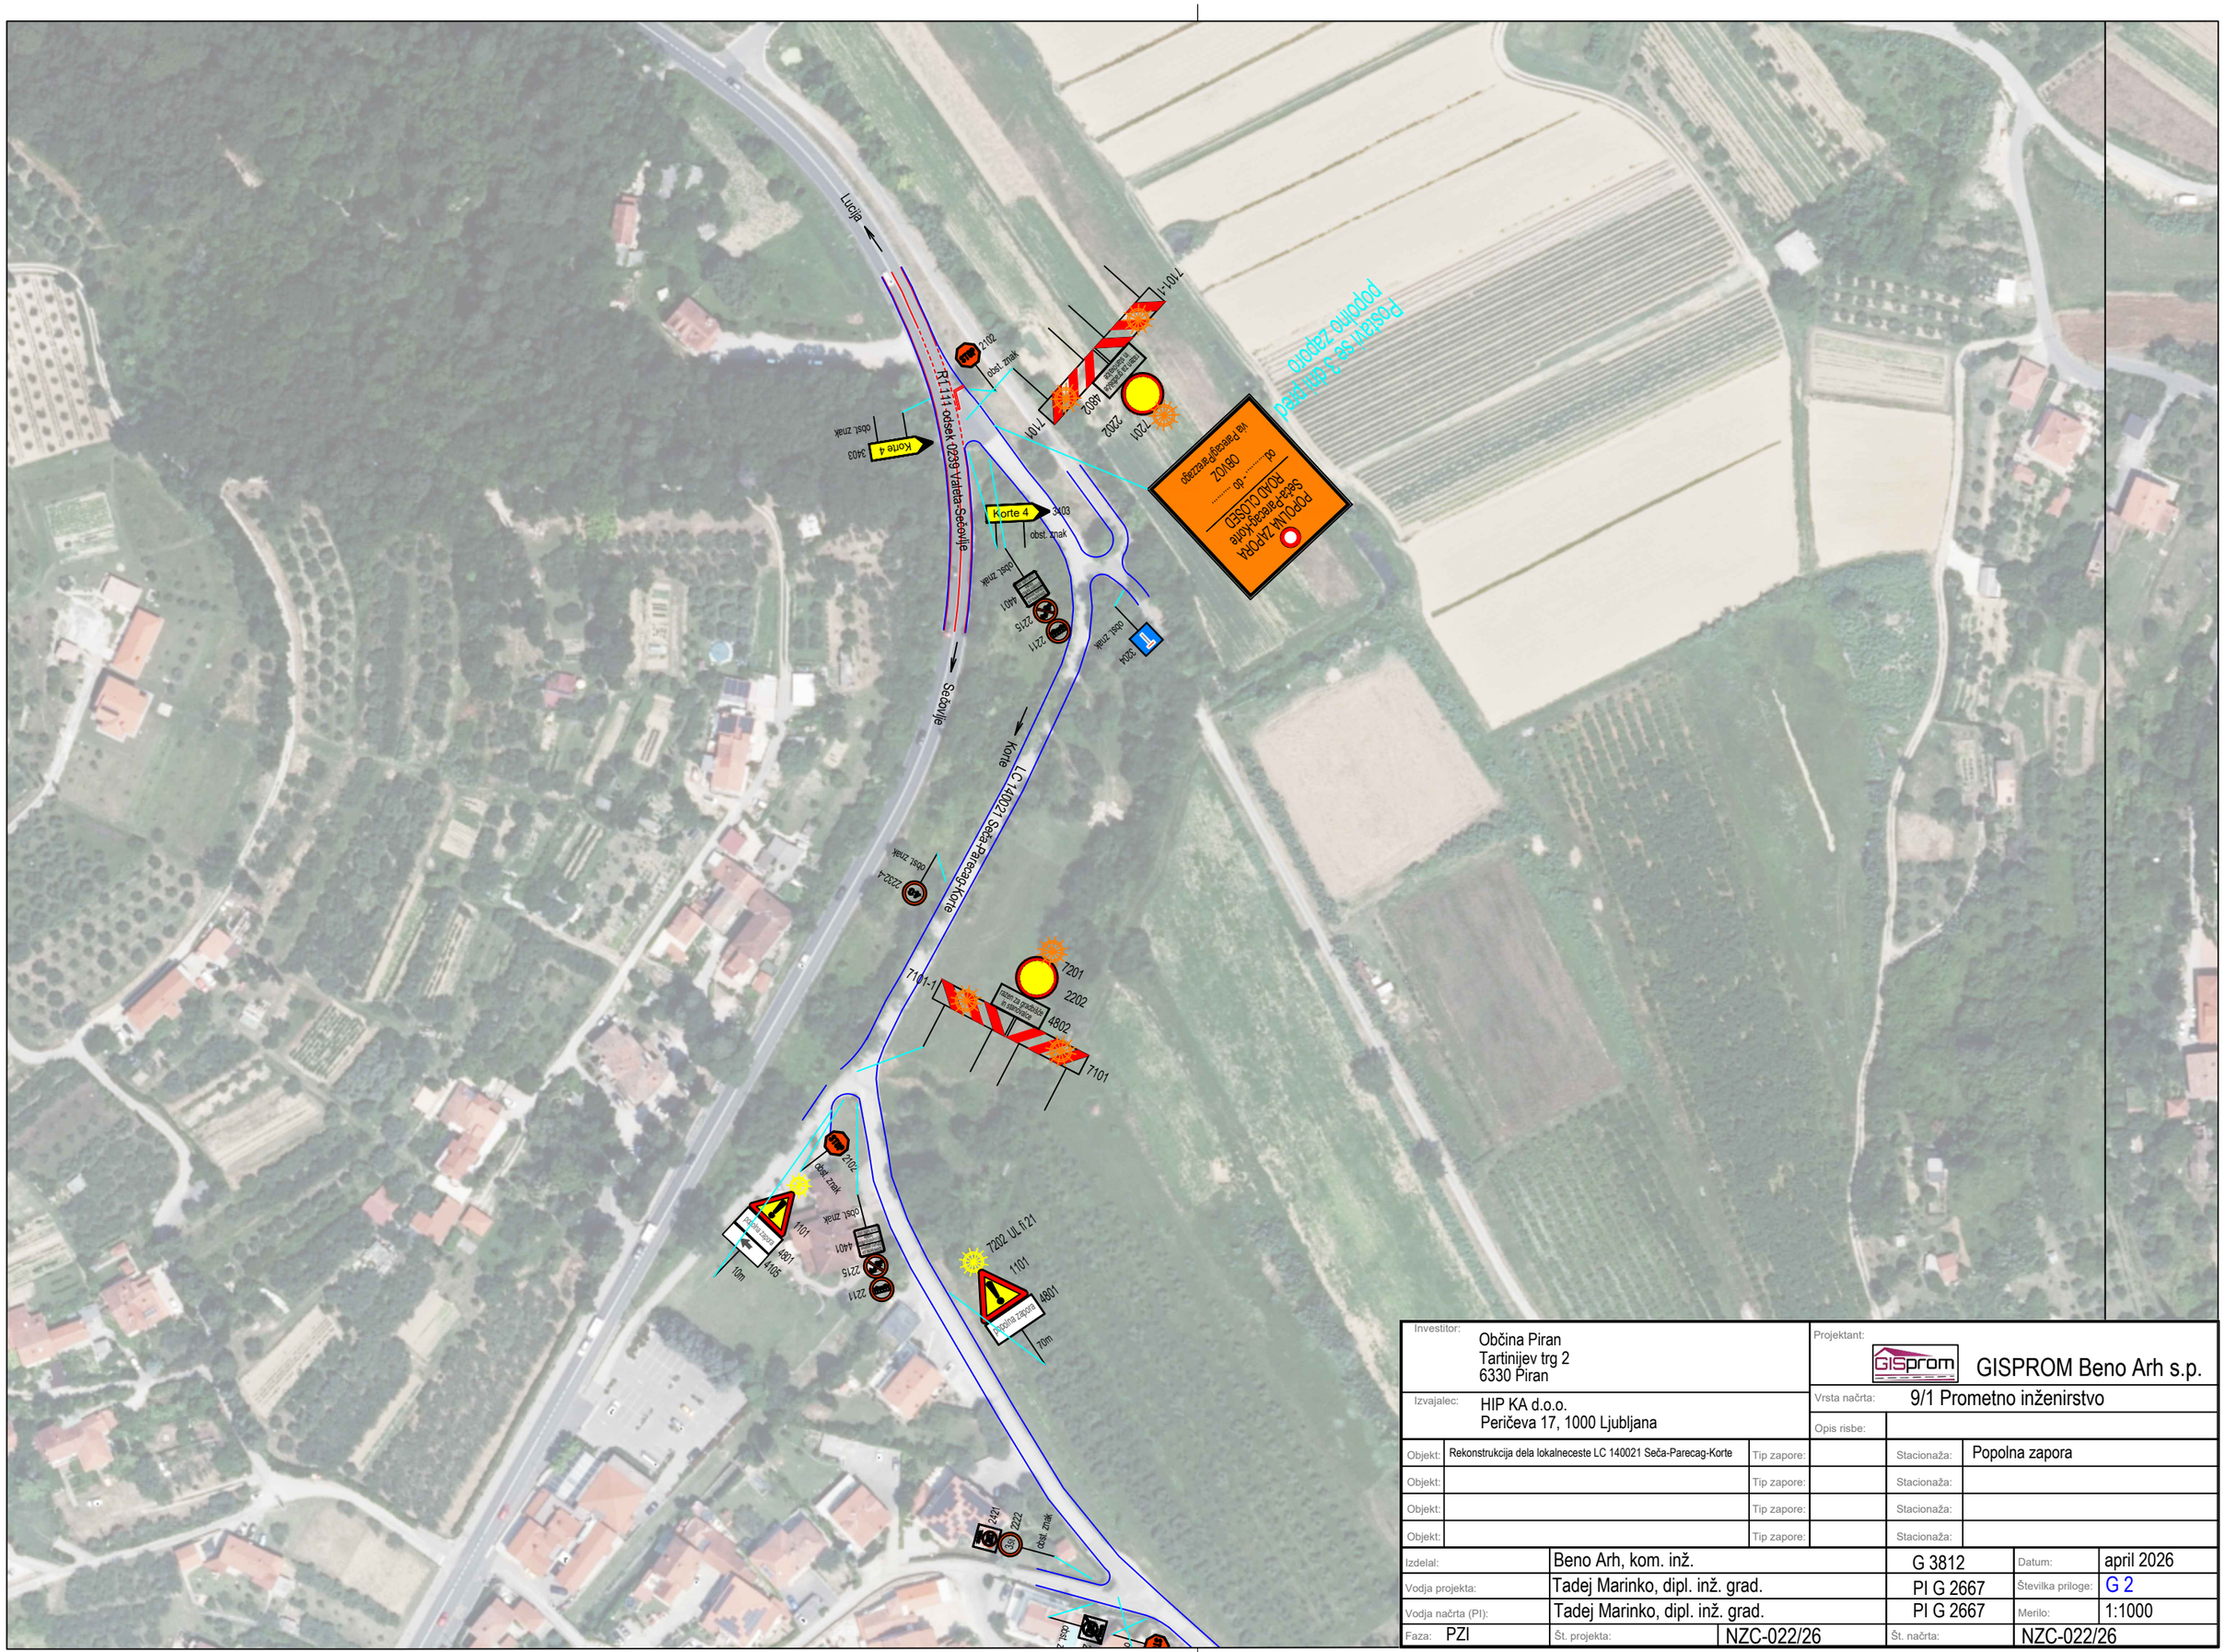

Investitor:	Občina Piran Tartinijev trg 2 6330 Piran			Projektant:	GISPROM Beno Arh s.p.
Izvajalec:	HIP KA d.o.o. Peričeva 17, 1000 Ljubljana			Vrsta načrta:	9/1 Prometno inženirstvo
				Opis risbe:	
Objekt:	Rekonstrukcija dela lokalneceste LC 140021 Seča-Parecag-Korte	Tip zapore:		Stacionaža:	Popolna zapora
Objekt:		Tip zapore:		Stacionaža:	
Objekt:		Tip zapore:		Stacionaža:	
Objekt:		Tip zapore:		Stacionaža:	
Izdelal:	Beno Arh, kom. inž.		G 3812	Datum:	april 2026
Vodja projekta:	Tadej Marinko, dipl. inž. grad.		PI G 2667	Številka priloge:	G 2
Vodja načrta (PI):	Tadej Marinko, dipl. inž. grad.		PI G 2667	Merilo:	1:1000
Faza: PZI	Št. projekta:	NZC-022/26	Št. načrta:		NZC-022/26