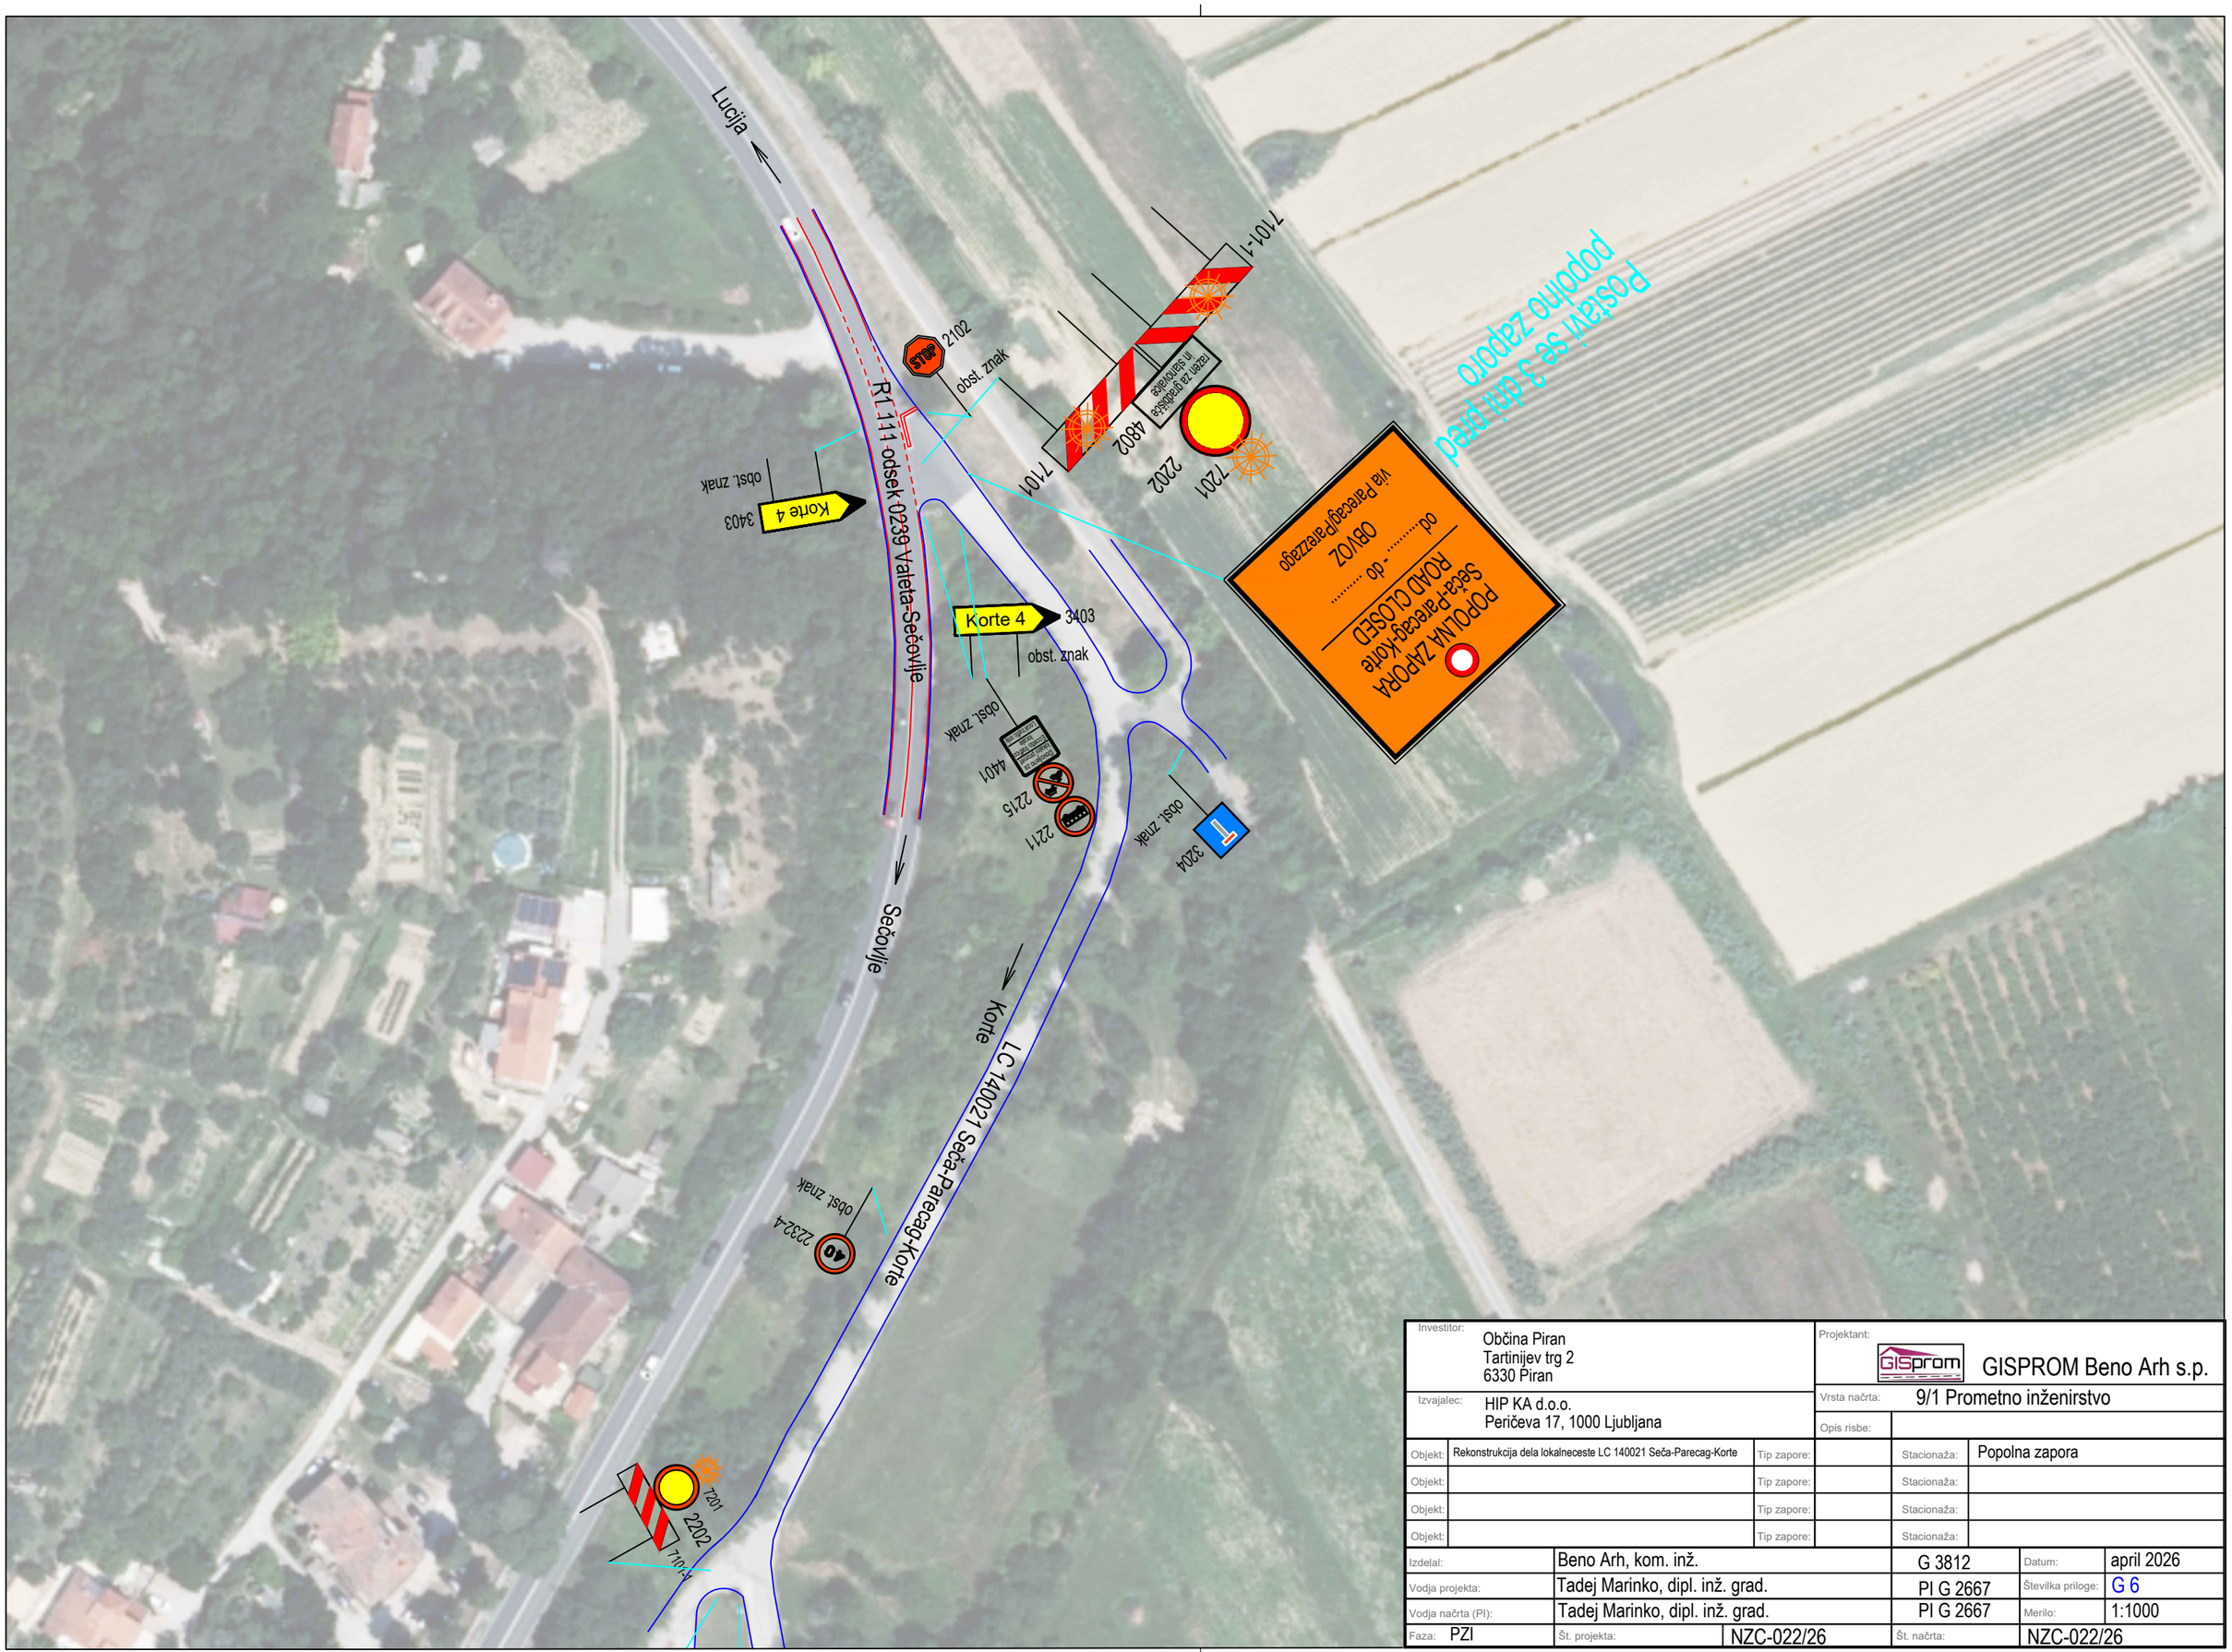

Investitor:	Občina Piran Tartinijev trg 2 6330 Piran		Projektant:	GISPROM Beno Arh s.p.	
Izvajalec:	HIP KA d.o.o. Peričeva 17, 1000 Ljubljana		Vrsta načrta:	9/1 Prometno inženirstvo	
			Opis risbe:		
Objekt:	Rekonstrukcija dela lokalneceste LC 140021 Seča-Parecag-Korte	Tip zapore:	Stacionaža:	Popolna zapora	
Objekt:		Tip zapore:	Stacionaža:		
Objekt:		Tip zapore:	Stacionaža:		
Objekt:		Tip zapore:	Stacionaža:		
Izdelal:	Beno Arh, kom. inž.	G 3812	Datum:	april 2026	
Vodja projekta:	Tadej Marinko, dipl. inž. grad.	PI G 2667	Številka priloge:	G 6	
Vodja načrta (PI):	Tadej Marinko, dipl. inž. grad.	PI G 2667	Merilo:	1:1000	
Faza: PZI	Št. projekta: NZC-022/26		Št. načrta:	NZC-022/26	