

Prikaz namenske rabe prostora


LEGENDA:

	Elektrika NV nadzerna
	Telefon nadzemen
	Vodovod
	Fekalna-kanalizacija
	Kanalizacijski jasek
	Električni jasek
	Telefonski jasek
	Vodovodni jasek
	ZK-točka
	Parcelne meje so vrtsone na podlagi digitalnega katastrskega načrta numer. izmere INFORMATIVNE !! (do 0,50m)
	Parcelne meje so vrtsone na podlagi predhodnih meritev (do 0,30m)
	Meja vrste rabe
	Urejena meja D48 (do 0,06m)

LEGENDA PRIKAZA

	Območje razpršene stanovanjske gradnje
	Obstoječ objekt, ki je predmet LP
	Gradbena parcela

5069, 5070/2 in 5068/2 vse k.o. Sekovlje

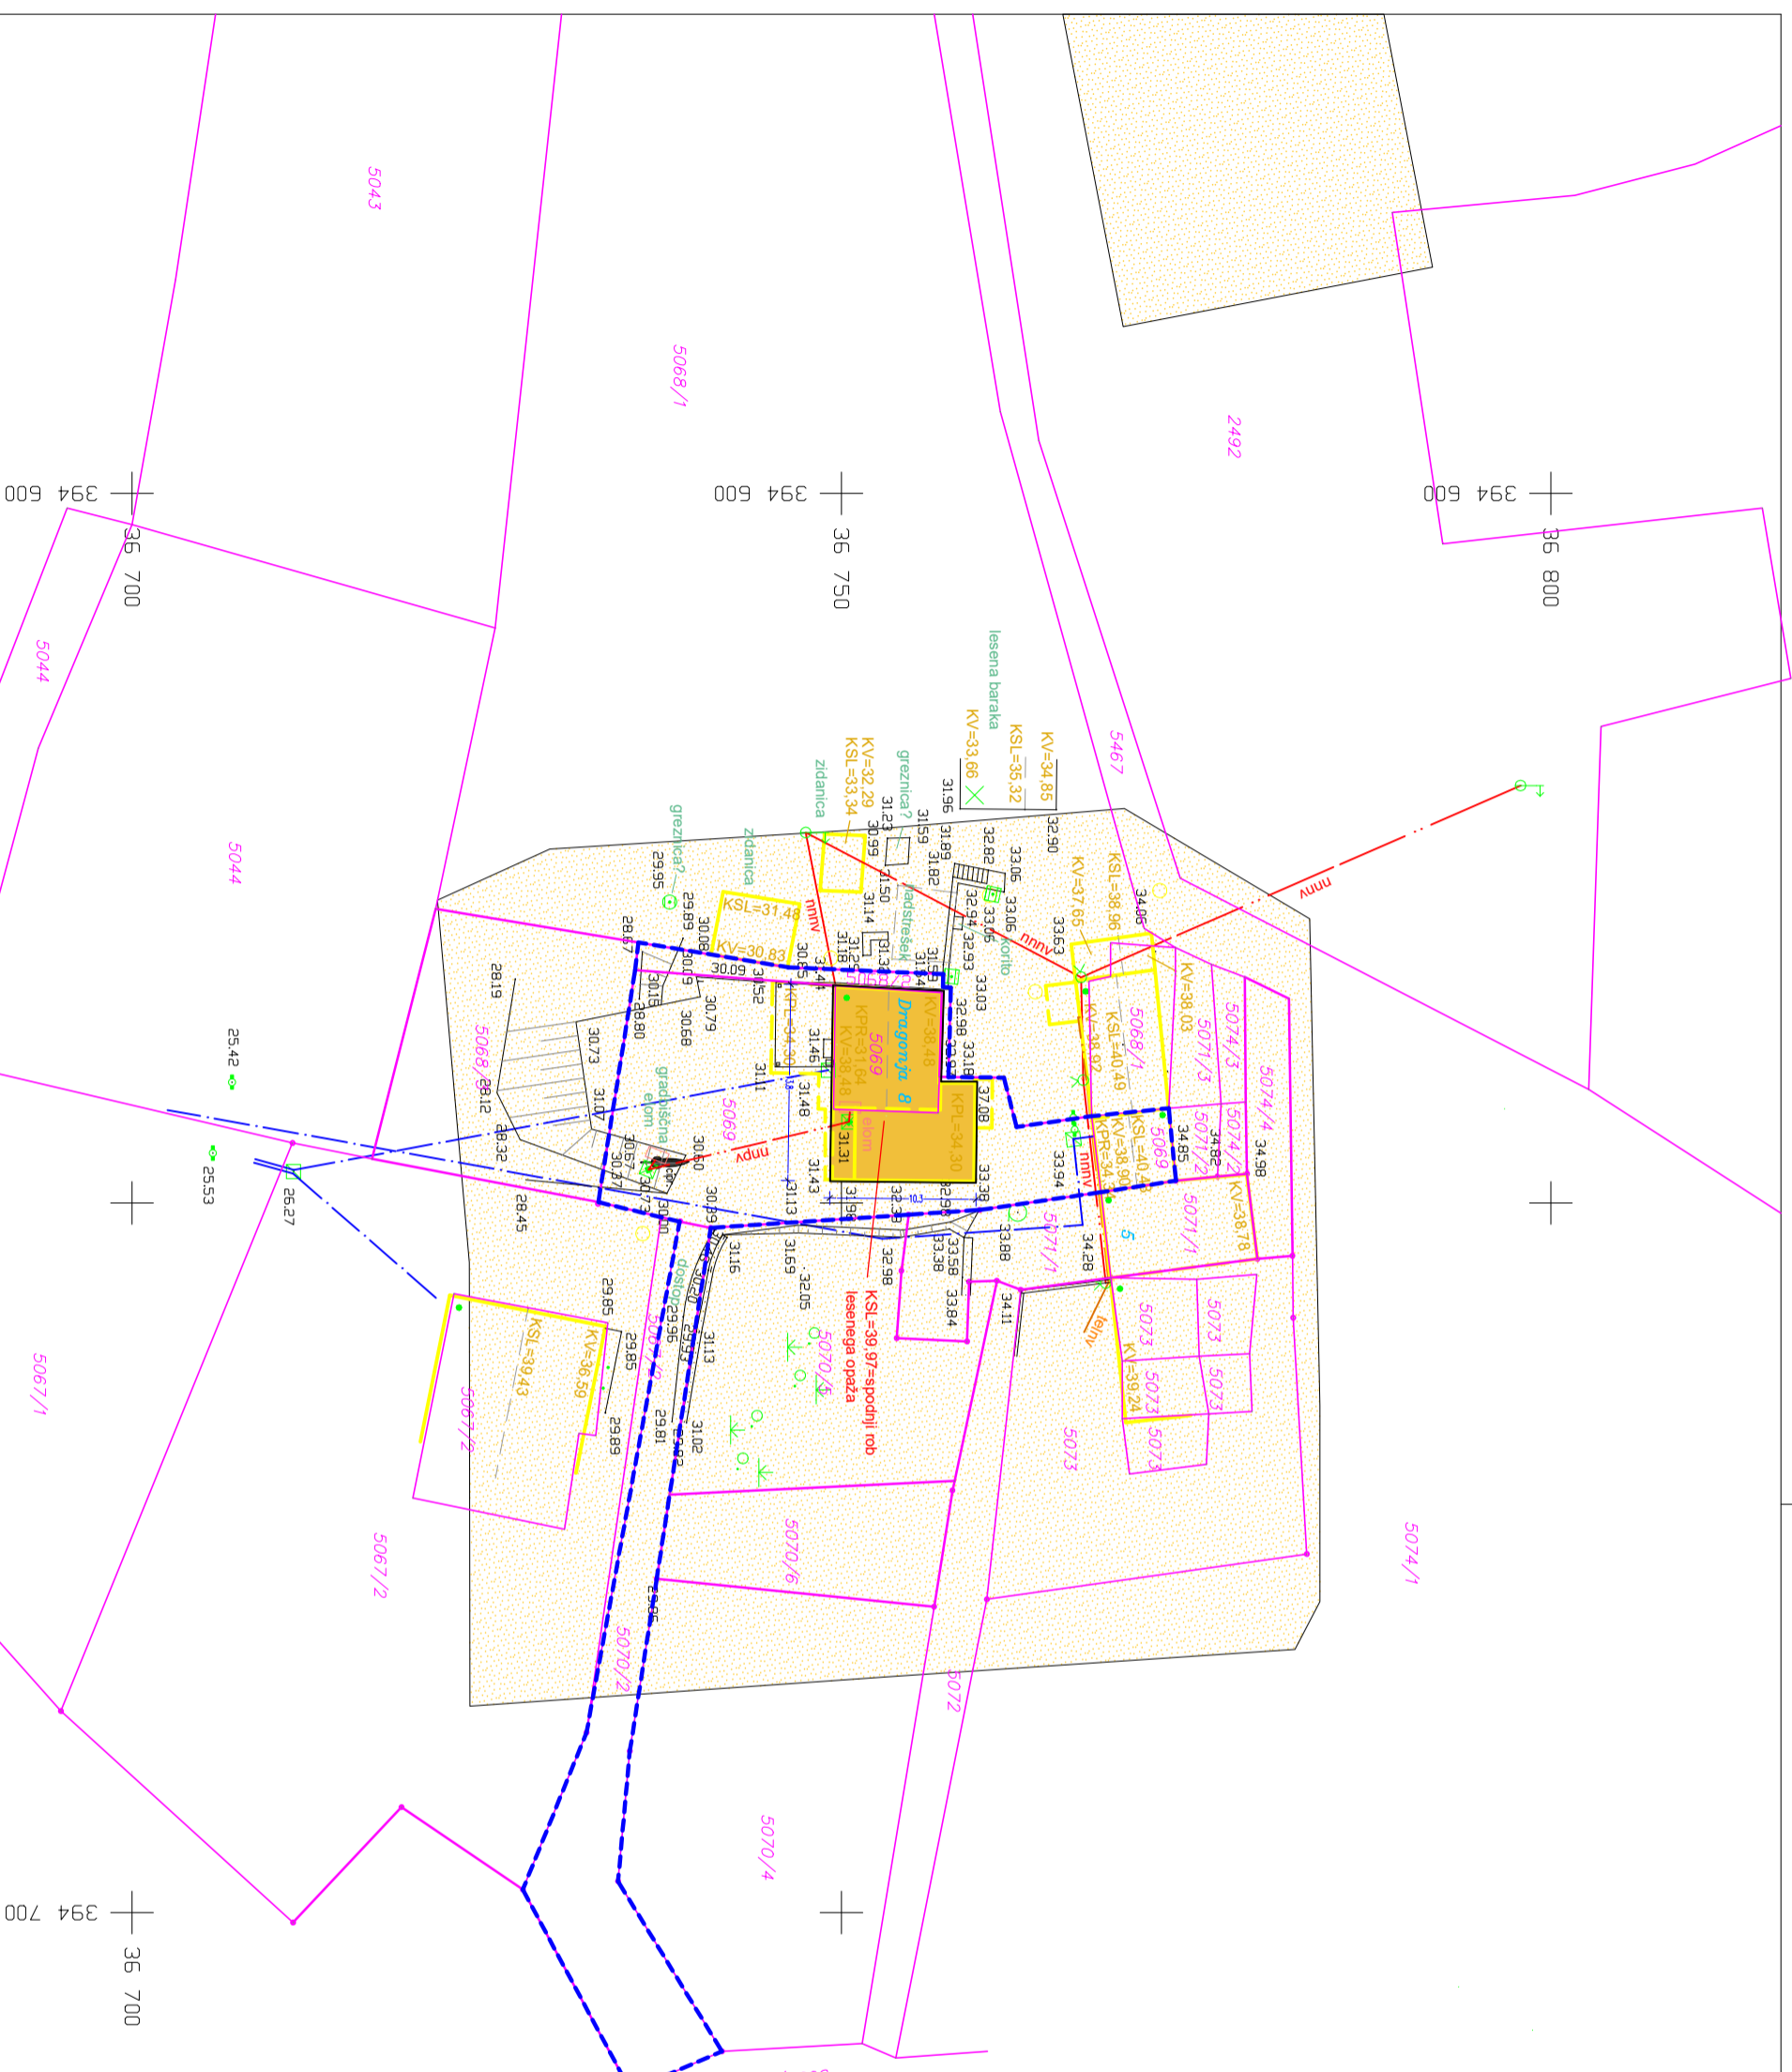

Vrsta projektna dokumentacije: Lokacijsko preveritev
 Št. projekta: 1/2019 – LP
 Lokacijski prikaz: Prikaz namenske rabe prostora

Pooblaščen projektant: Saliko Pivoč, u.d.i.o., A-0131
 Merilo: 1:500
 Št. prikaza: 1.1