


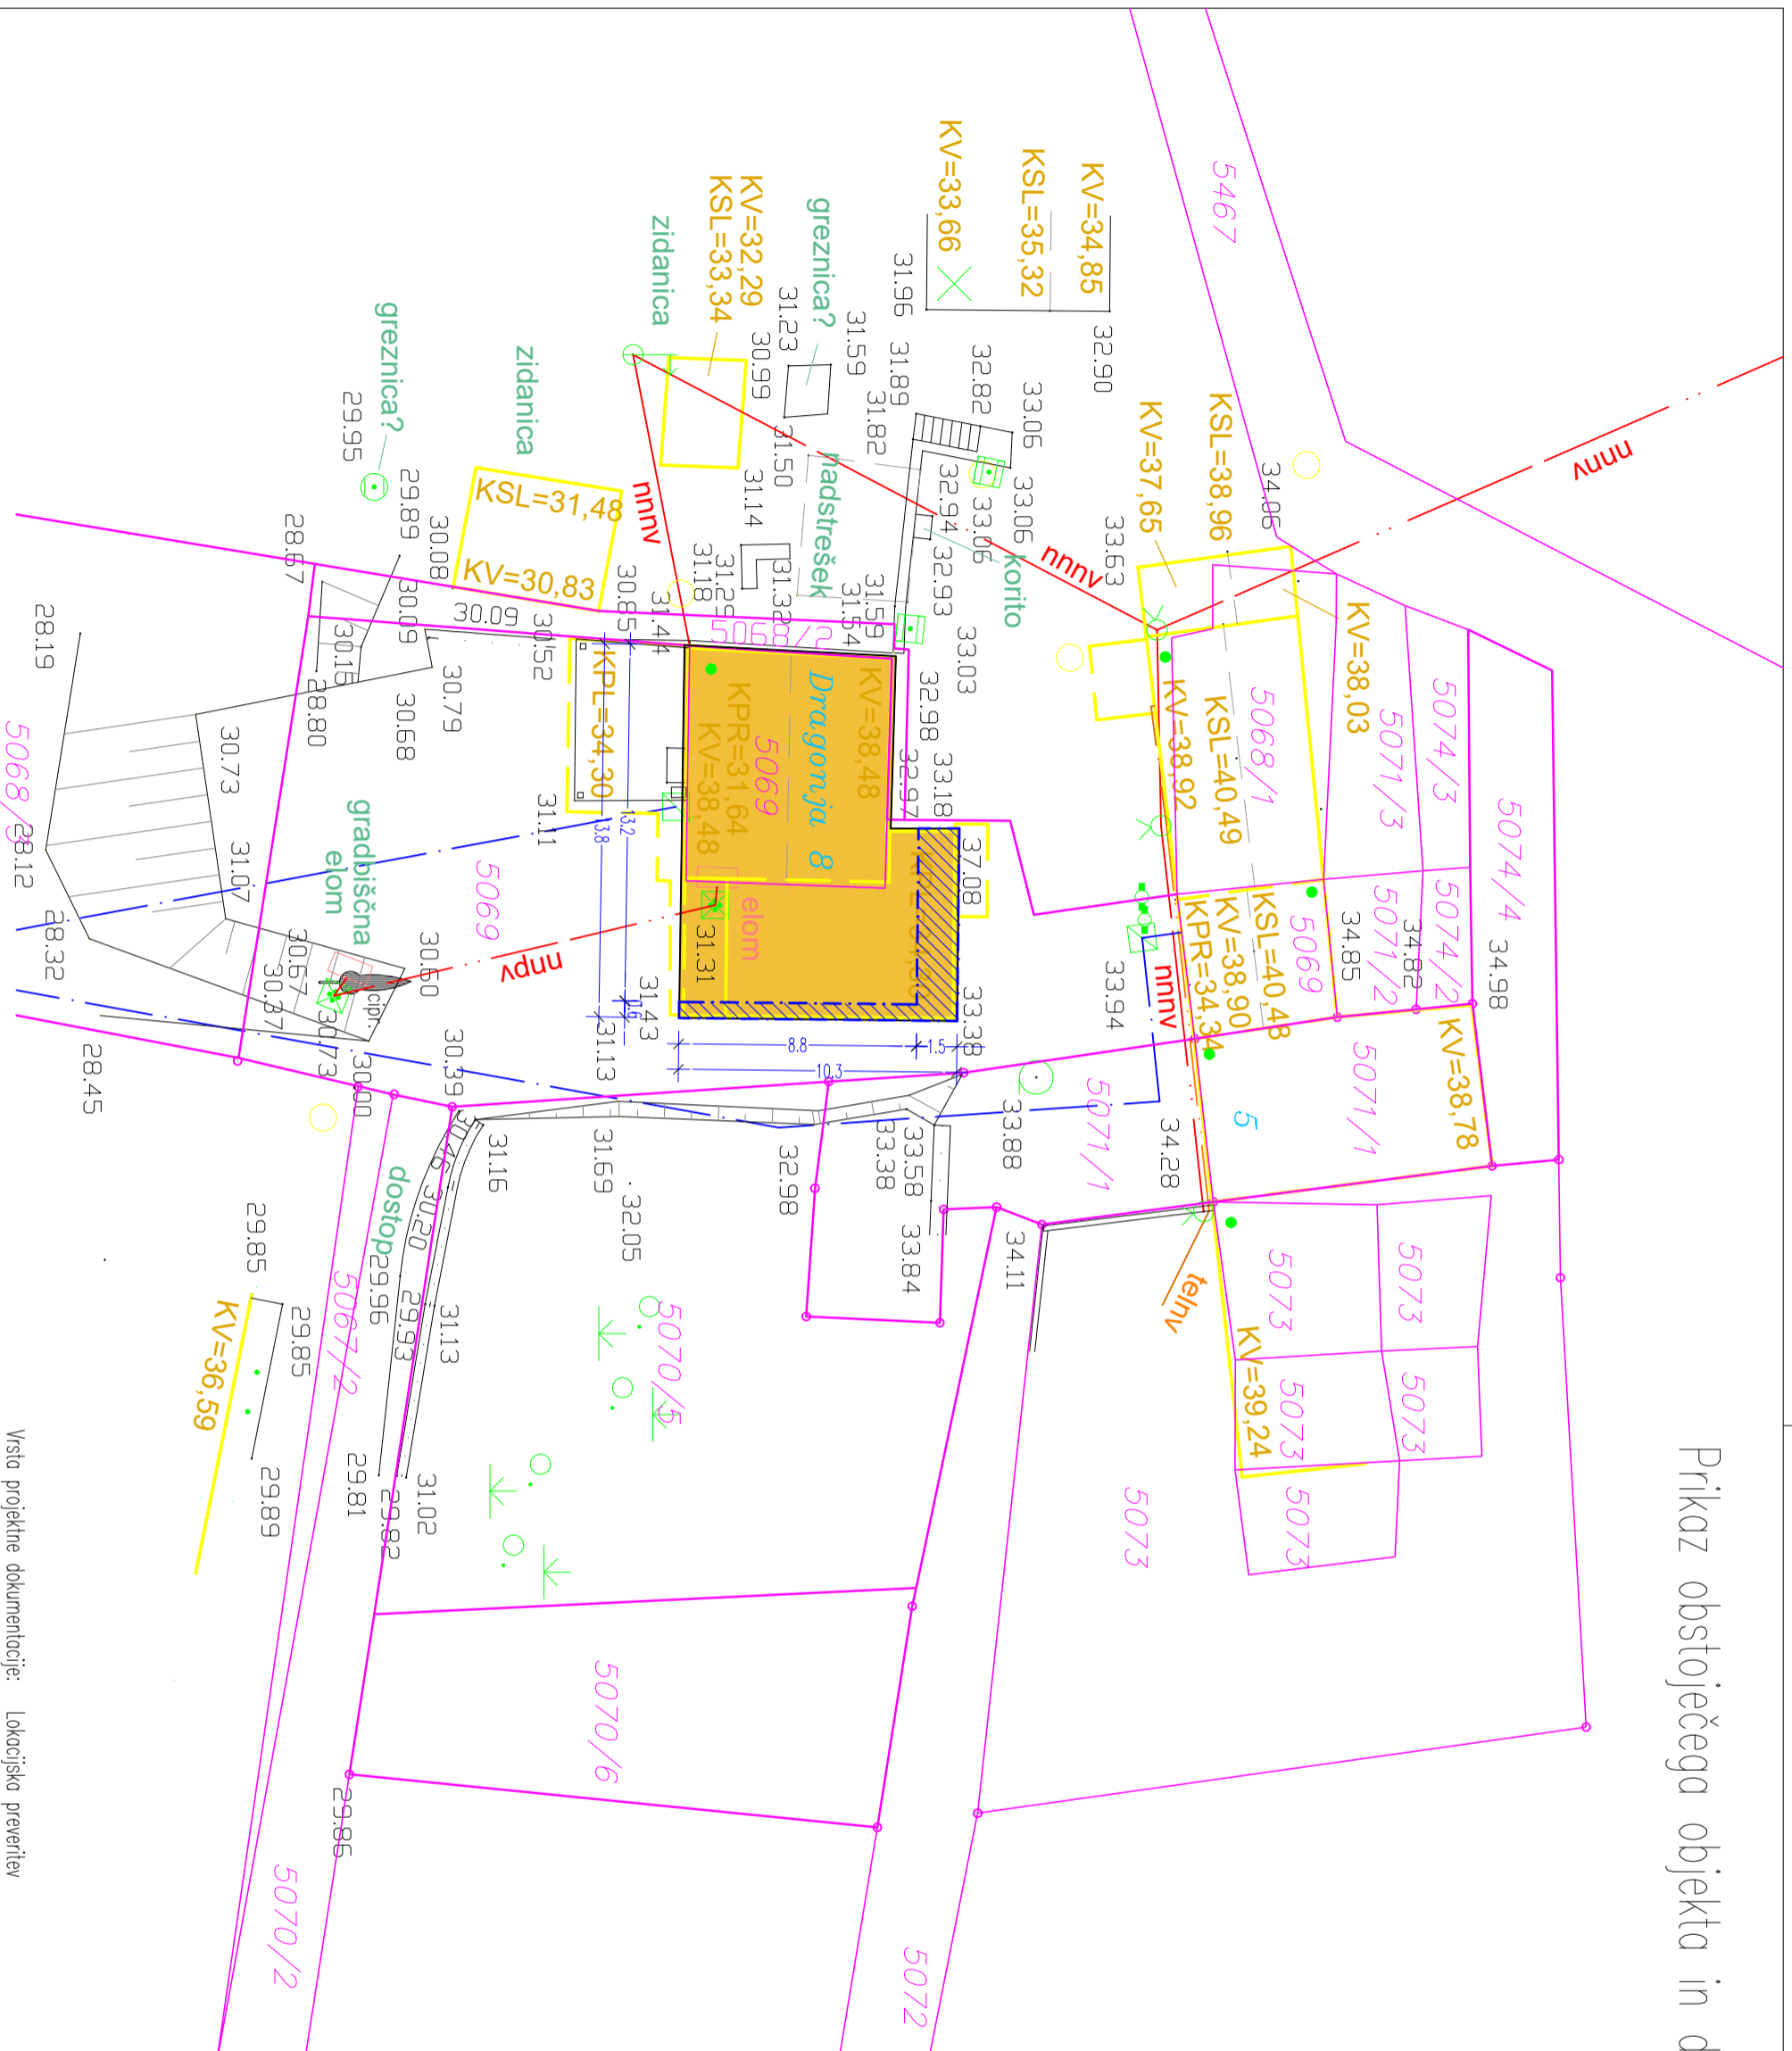

Prikaz obstoječega objekta in dela lokacijske preveritve



LEGENDA PRIKAZA

	Obstoječ objekt, ki je predmet LP
	Odstopanje od PUP-a Pron

Vrsta projektna dokumentacije: Lokacijska preveritev
 Št. projekta: 1/2019 – LP
 Lokacijski prikaz: Prikaz obstoječega objekta in dela lokacijske preveritve

Pooblaščen projektant: Saliko Pivoč, u.d.i.o., A-0131
 Merilo: 1:250
 Št. prikaza: 1.2