


Tloris pritličja

LEGENDA MATERIALOV

- Opaka
- Armiran beton
- Mešan material – kamen

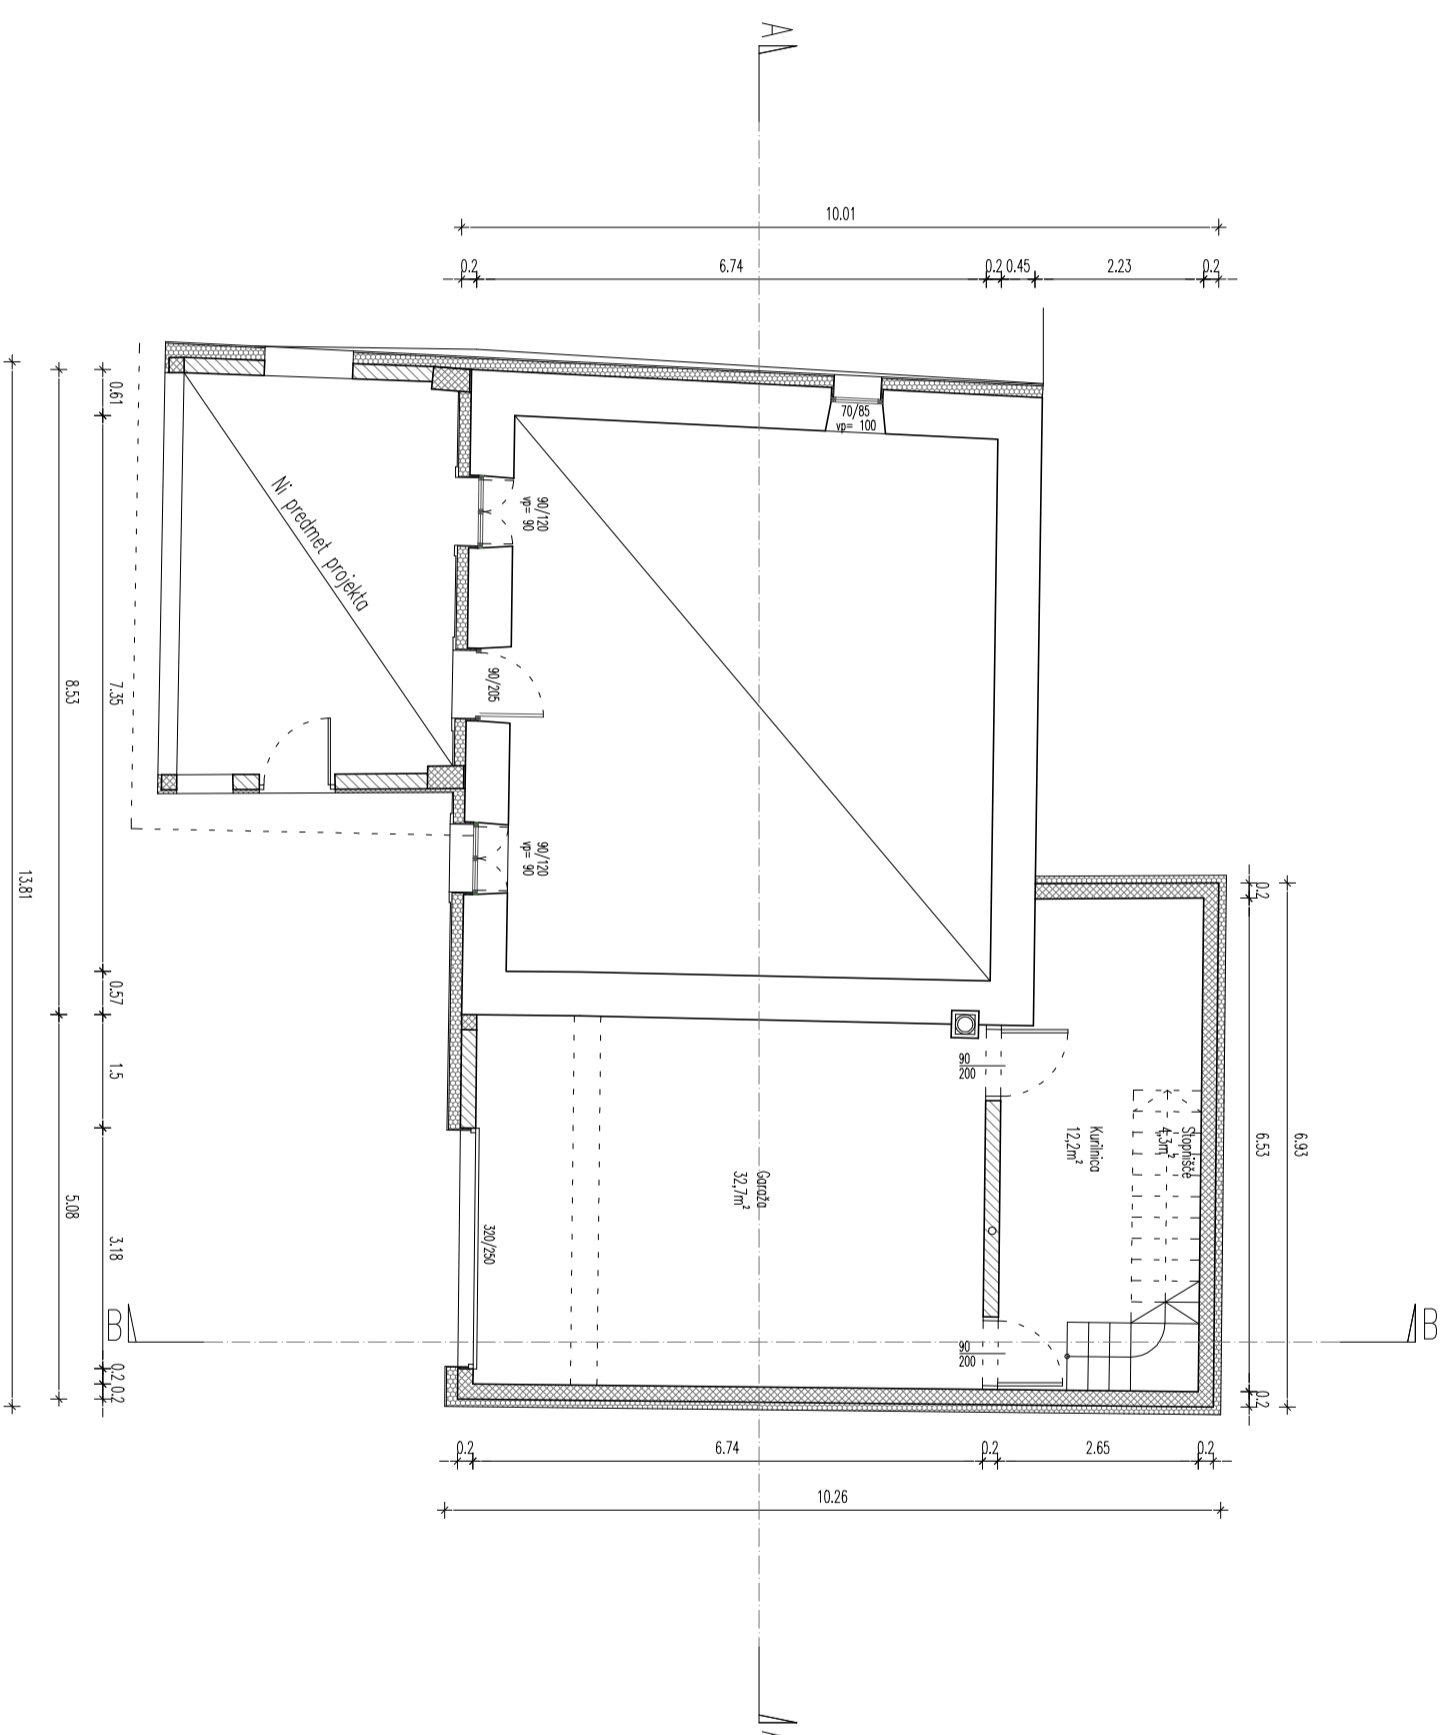

Vrsta projektna dokumentacije: Lokacijska preveritev
Št. projekta: 1/2019 – LP
Lokacijski prikaz: Tloris pritličja

Pooblaščen projektant: Salko Pivč, u.d.i.o., A-0131
Merilo: 1:100
Št. prikaza: 2.1