


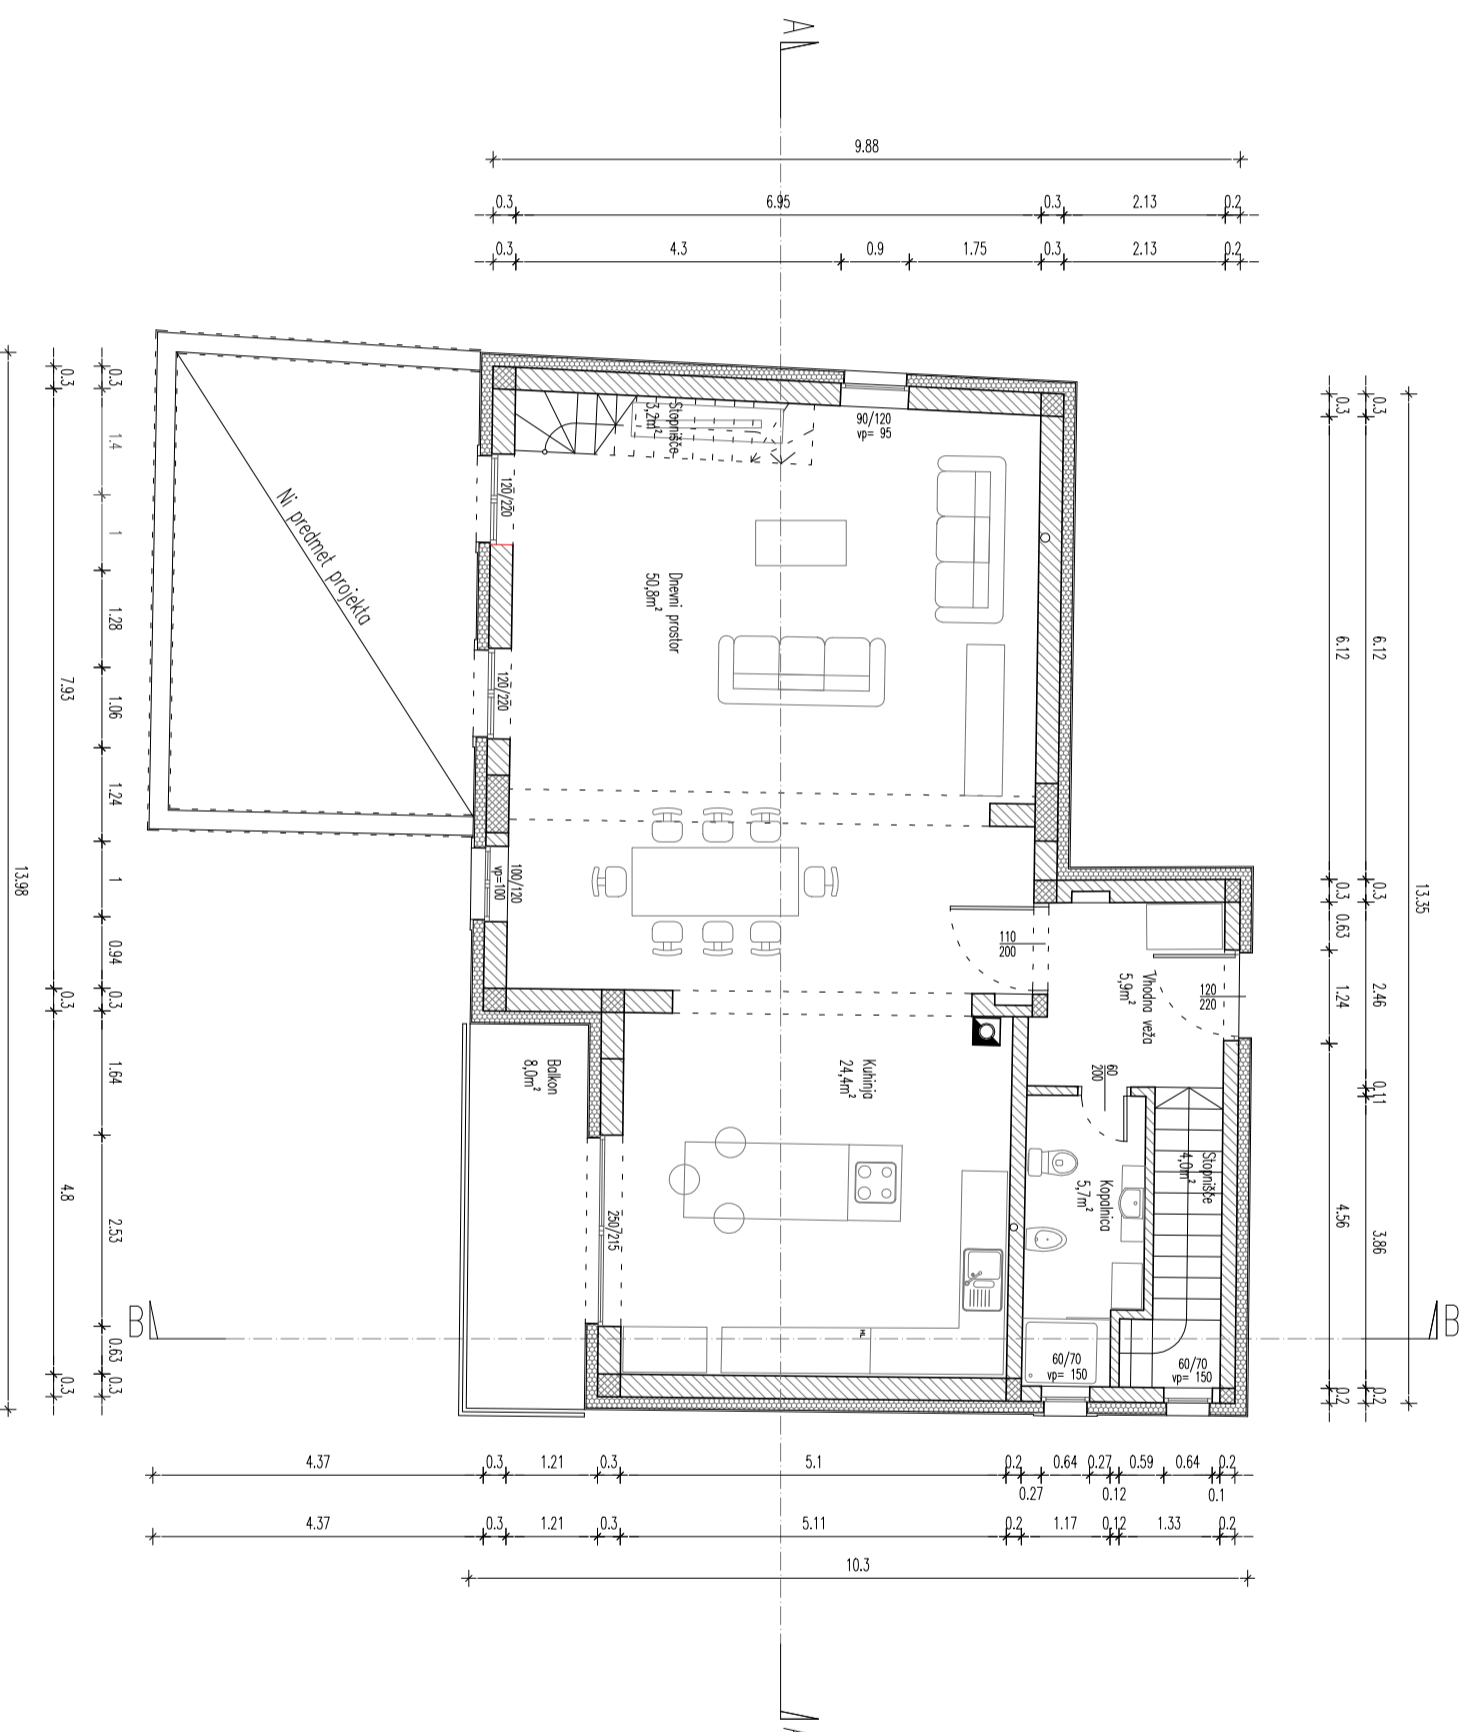


# Tloris nadstropja

## LEGENDA MATERIALOV

-  Opeka
-  Armiran beton
-  Mešan material – kamen



Vrsta projektna dokumentacije: Lokacijska preveritev  
 Št. projekta: 1/2019 – LP  
 Lokacijski prikaz: Tloris nadstropja

Pooblaščen projektant: Salko Pivač, u.d.i.o., A-0131  
 Merilo: 1:100  
 Št. prikaza: 2.2