


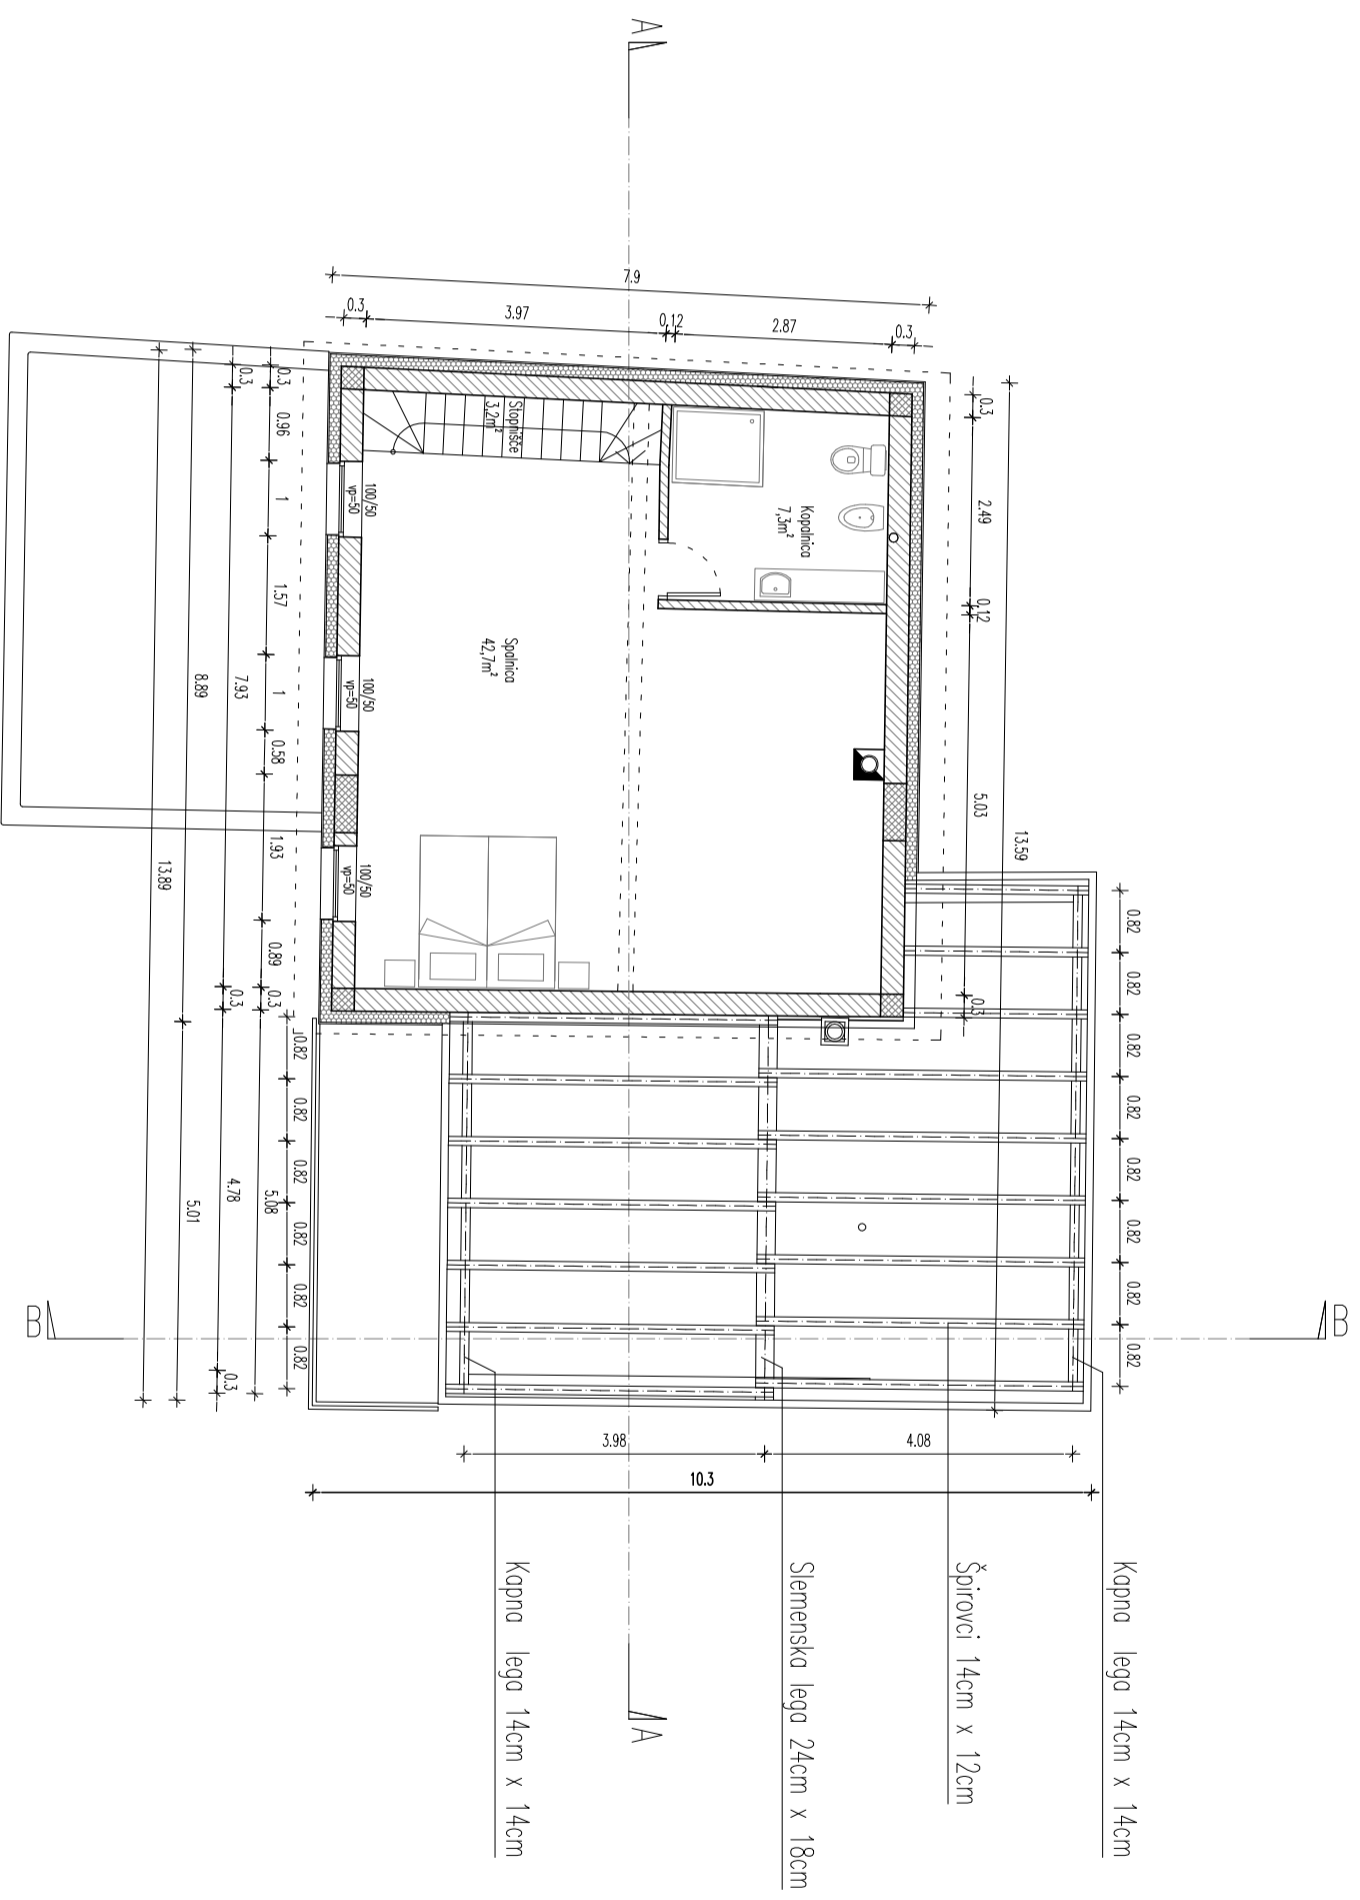


# Tloris mansarde in ostrešja

## LEGENDA MATERIALOV

-  Opeka
-  Armiran beton
-  Mešan material – kamen



Vrsta projektna dokumentacije: Lokacijska preveritev  
Št. projekta: 1/2019 – LP  
Lokacijski prikaz: Tloris mansarde in ostrešja

Pooblaščen projektant: Salko Pivač, u.d.o., A-0131  
Merilo: 1:100  
Št. prikaza: 2.3