
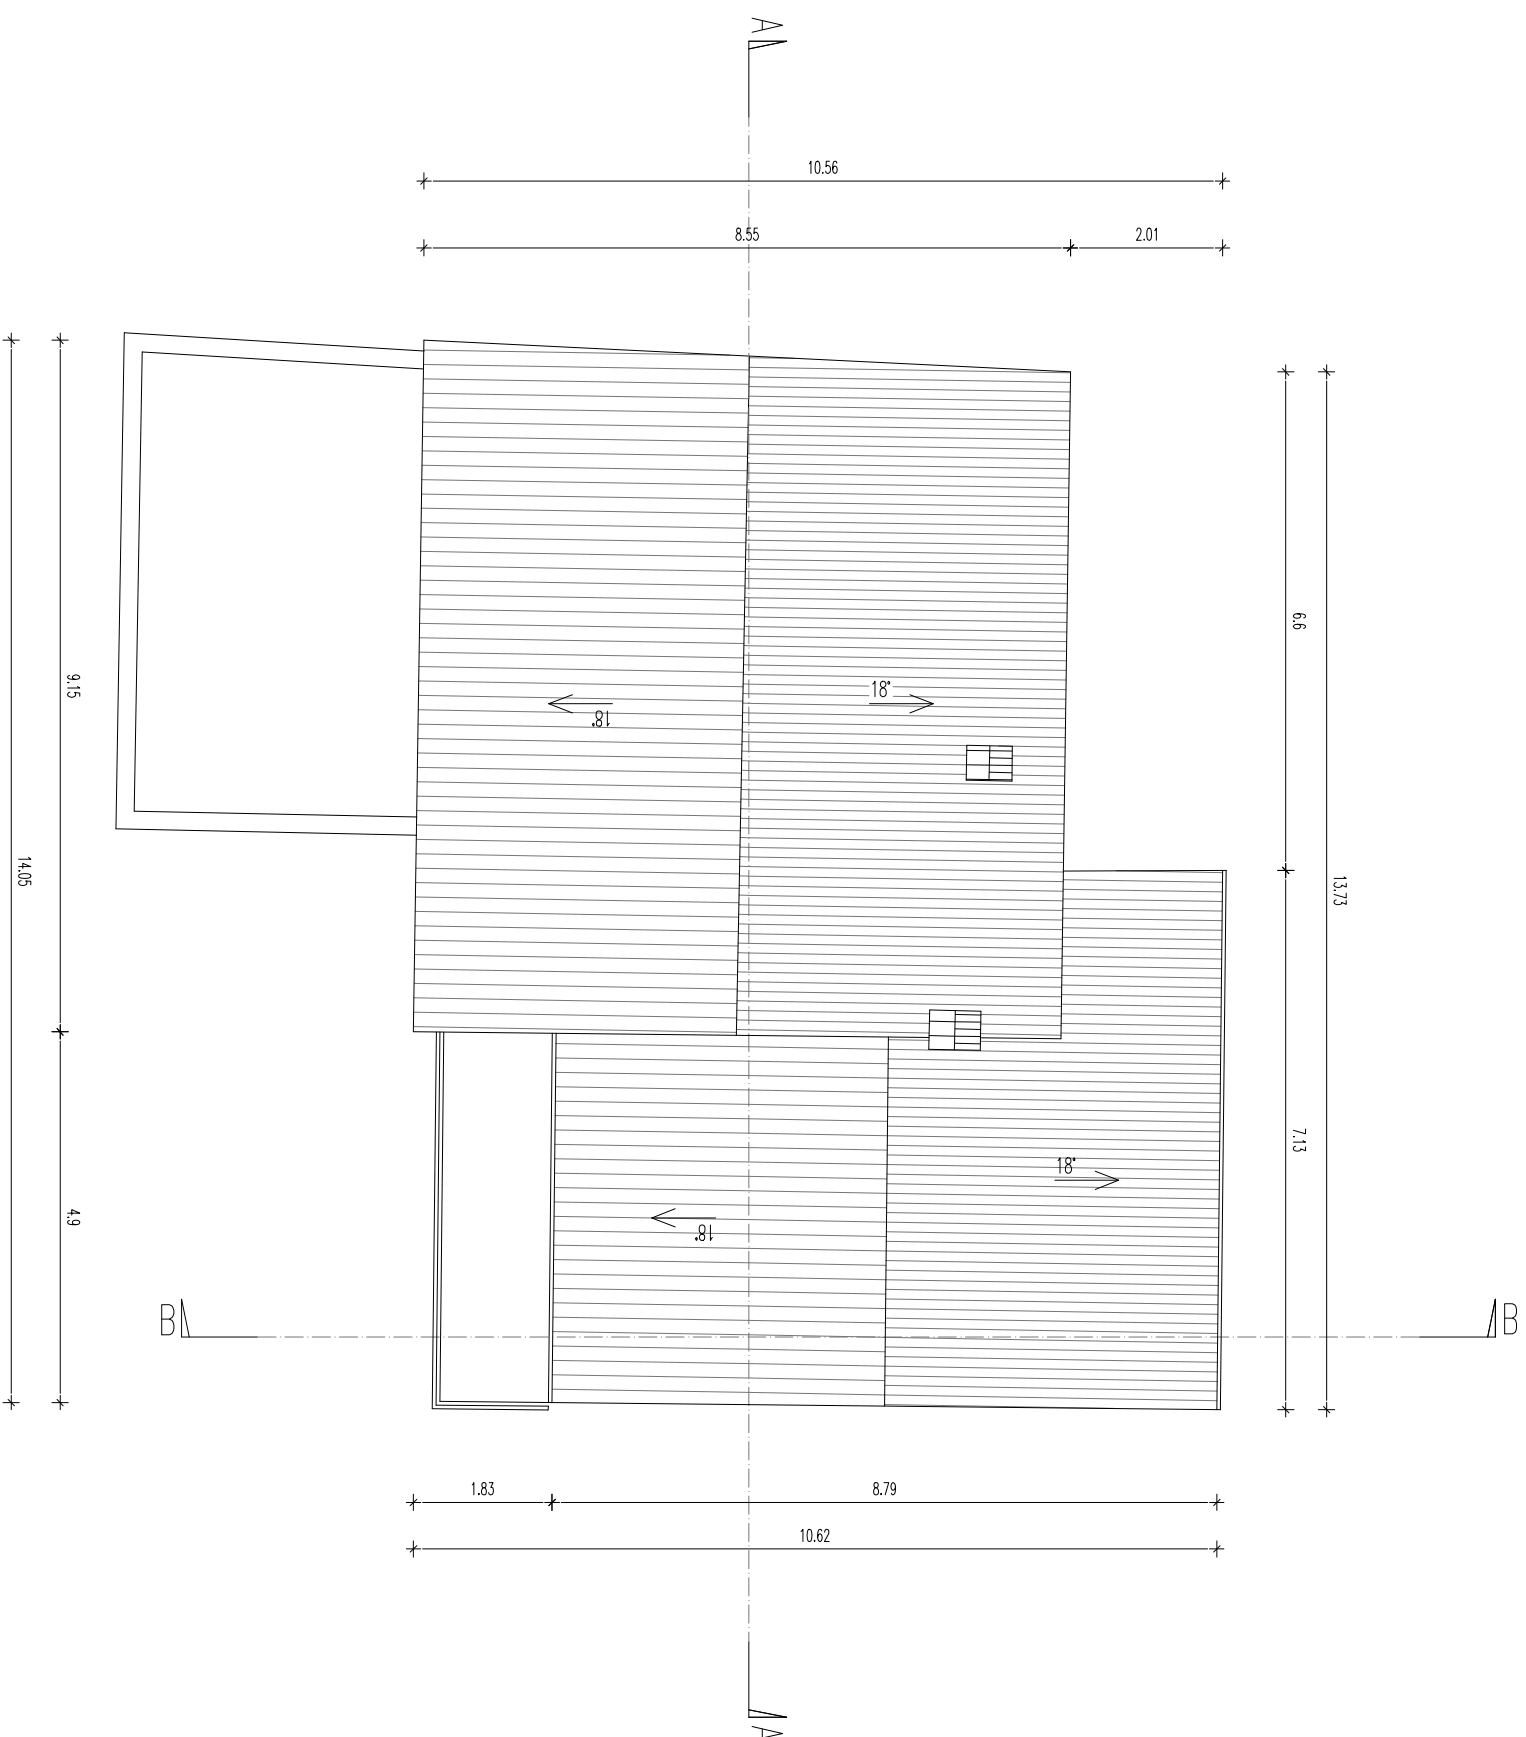


Tloris strehe

LEGENDA MATERIALOV

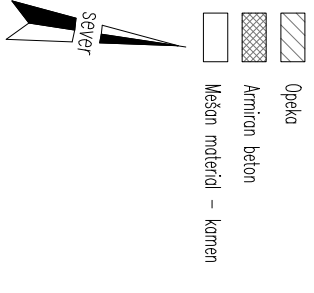

Vsota projektne dokumentacije: Lokacijska preveritev
Št. projekta: 1/2019 – LP
Lokacijski prikaz: Tloris strehe

Pooblaščen projektant: Salko Pivč, u.d.o., A-0131
Merilo: 1:100
Št. prikaza: 2.4