


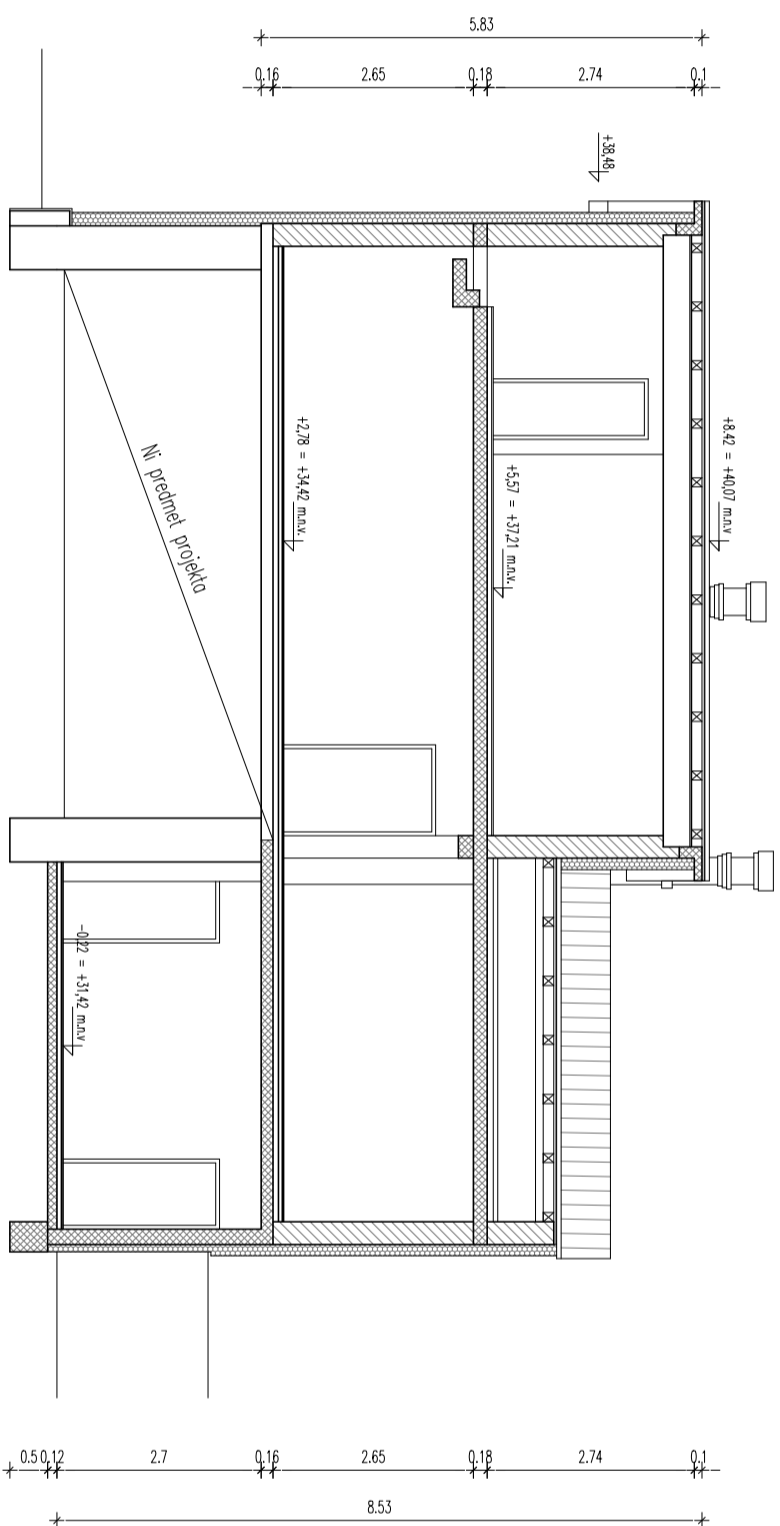


# Prerez A-A

## LEGENDA MATERIALOV

-  Opeka
-  Armon beton
-  Mešan material – kamen



Vsota projektne dokumentacije: Lokacijska preveritev  
Št. projekta: 1/2019 – LP  
Lokacijski prikaz: Prerez A-A

Pooblaščen projektant: Salko Pivč, u.d.i.o., A-0131  
Merilo: 1:100  
Št. prikaza: 2.5