


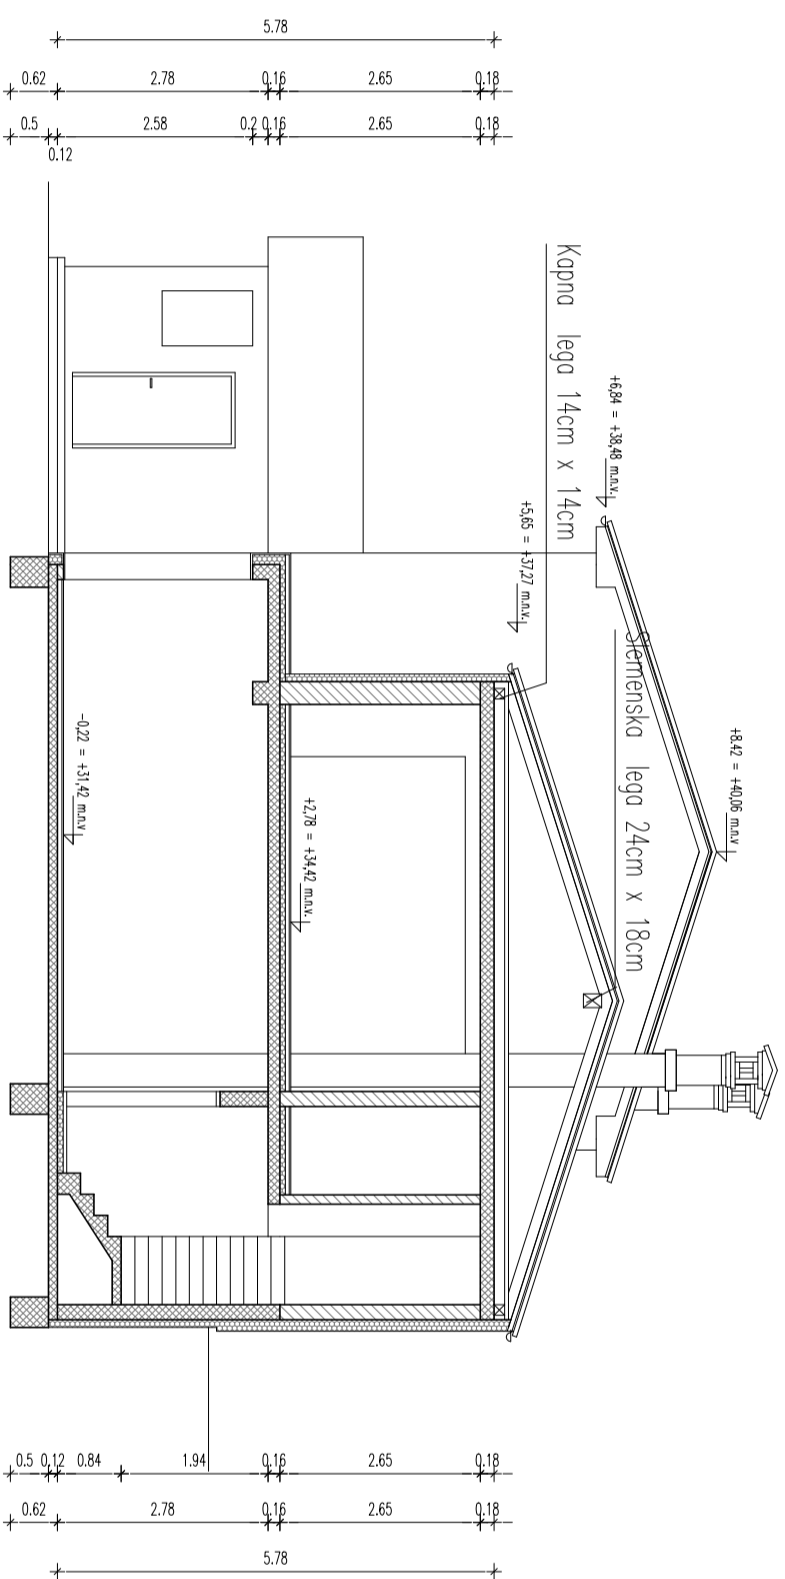


Prerez B-B

LEGENDA MATERIALOV

-  Opeka
-  Armiran beton
-  Mešan material – kamen



Vsja projektne dokumentacije: Lokacijska preveritev
Št. projekta: 1/2019 – LP
Lokacijski prikaz: Prerez B-B

Pooblaščen projektant: Salko Pivač, u.d.i.a., A-0131
Merilo: 1:100
Št. prikaza: 2.6