


# Vzhodna in zahodna fasada

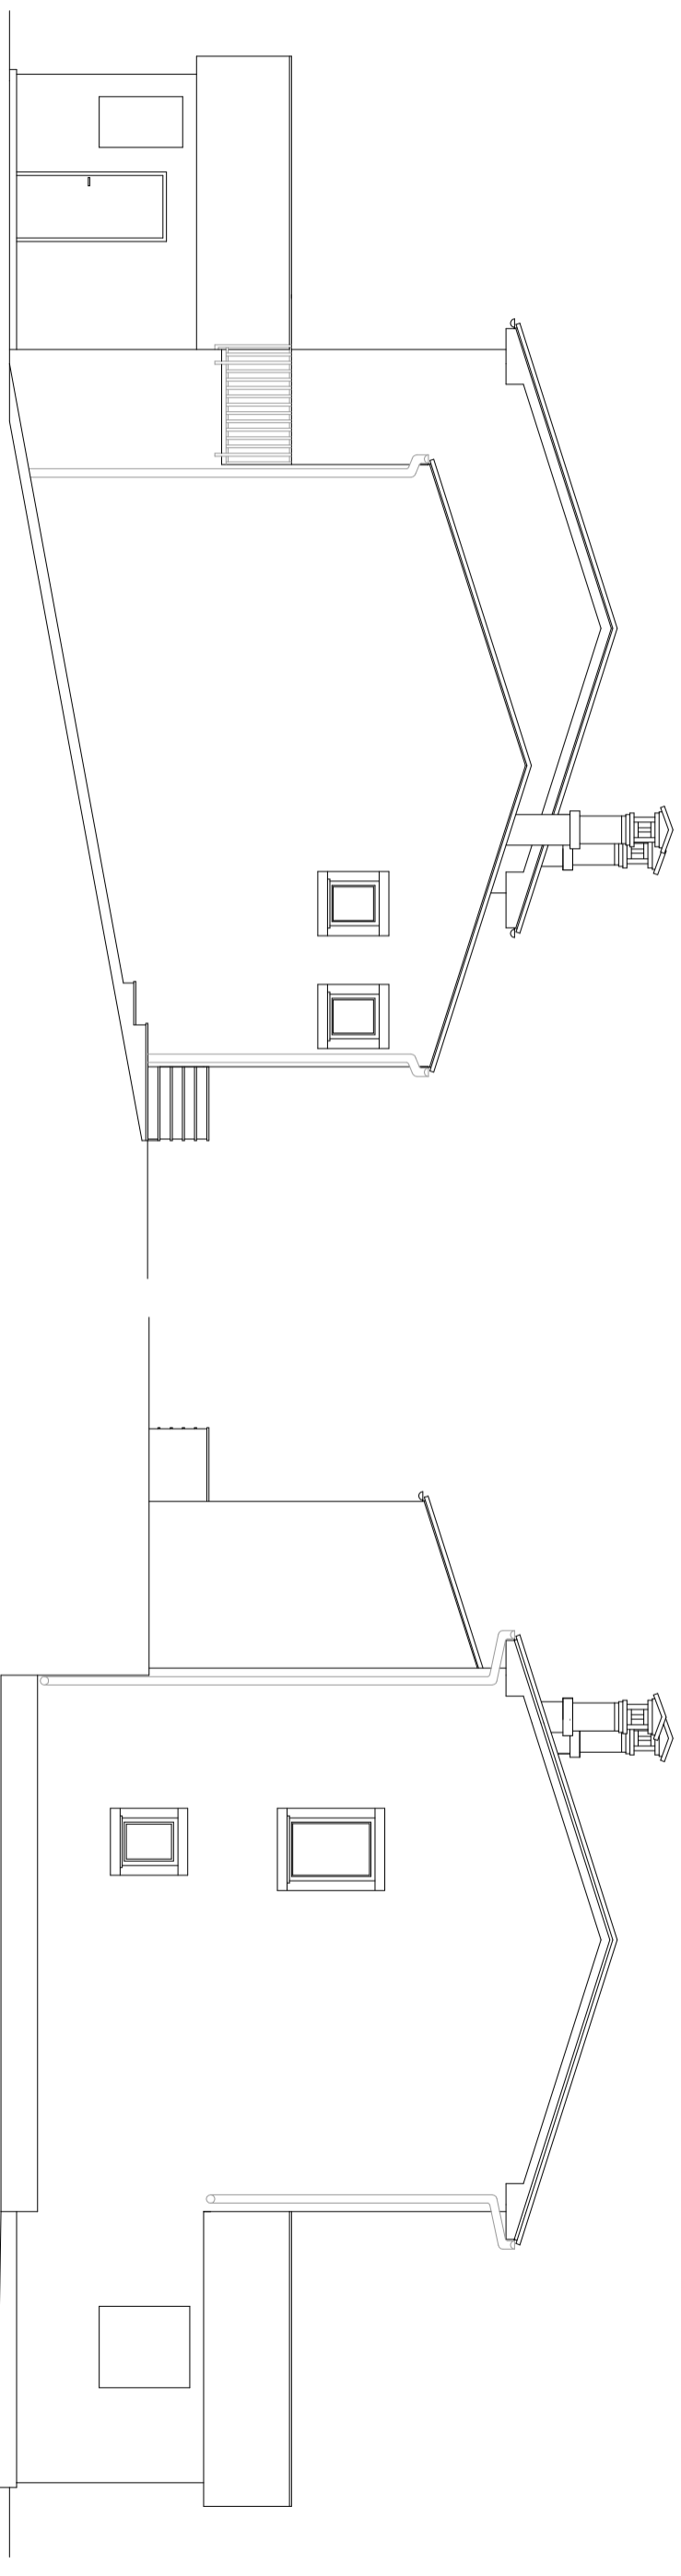

Vzhodna fasada

Zahodna fasada

Vrsta projektna dokumentacije: Lokacijska preveritev  
Št. projekta: 1/2019 – LP  
Lokacijski prikaz: Vzhodna in zahodna fasada

Pooblaščen projektant: Salko Pivač, u.d.i.o., A-0131  
Merilo: 1:100  
Št. prikaza: 2.7