



Južna in severna fasada

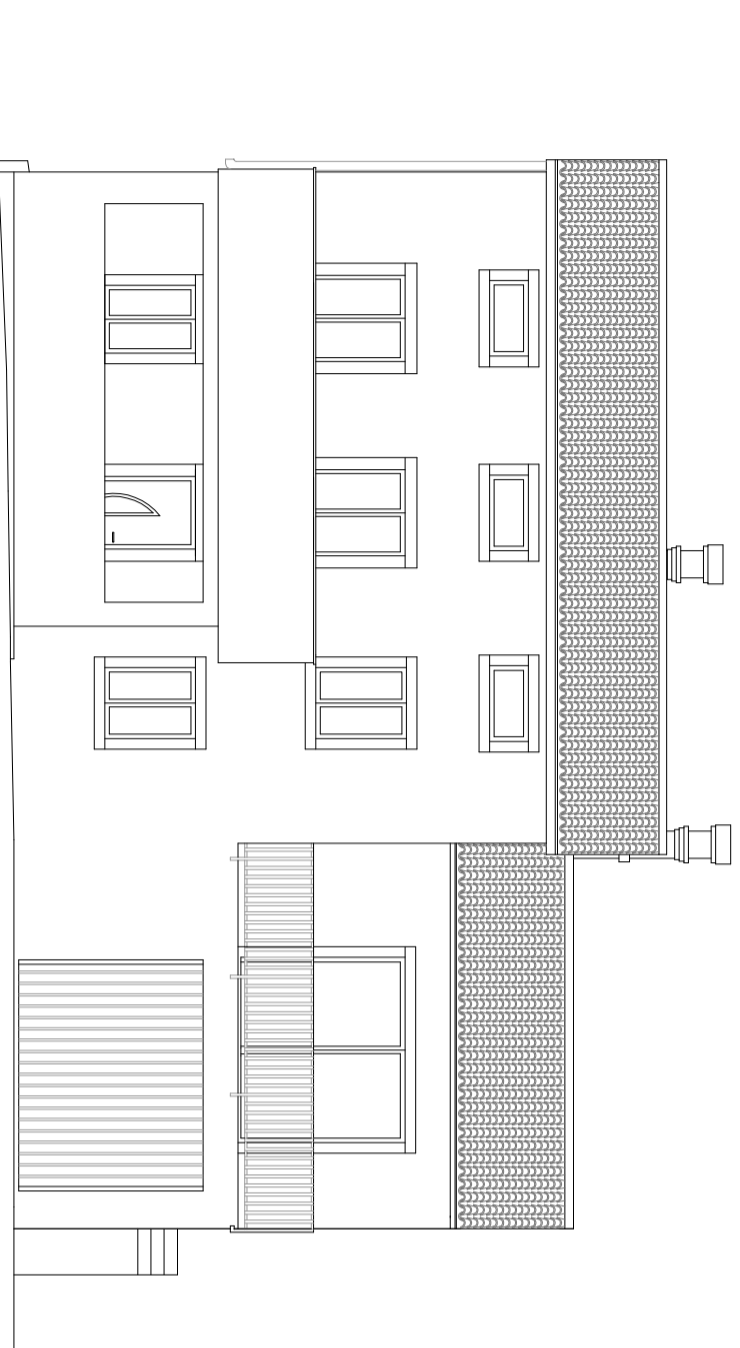

Južna fasada

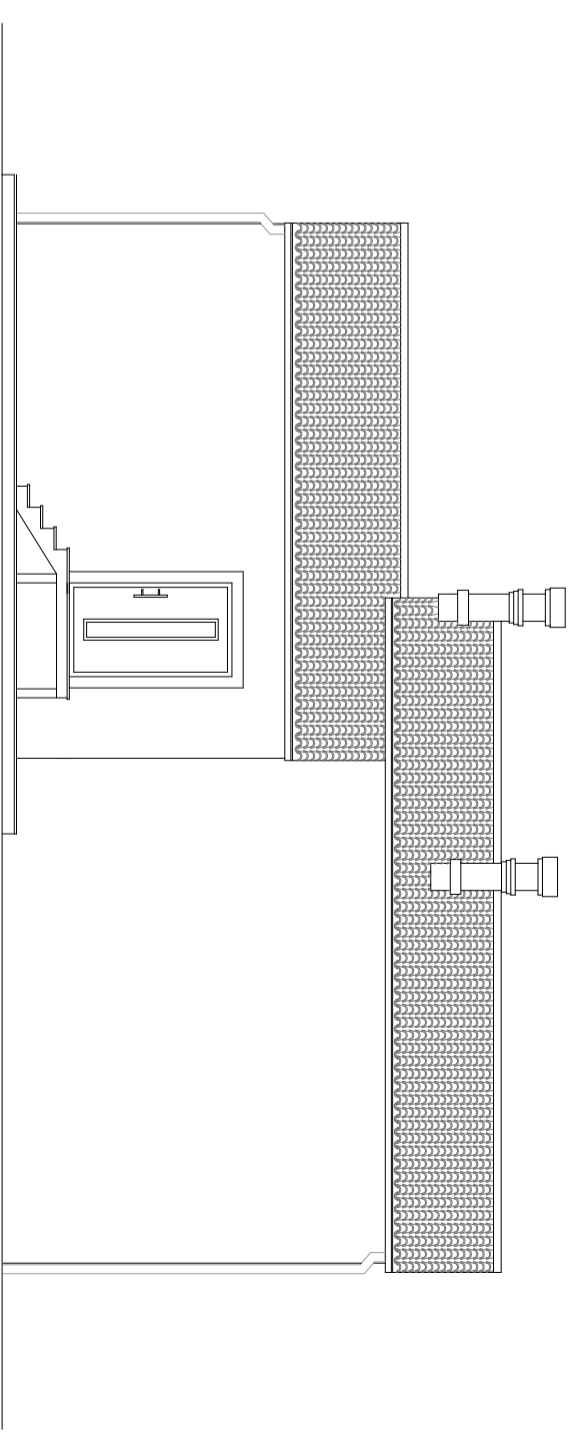

Severna fasada

Vrsta projektna dokumentacije: Lokacijska preveritev
Št. projekta: 1/2019 – LP
Lokacijski prikaz: Južna in severna fasada

Pooblaščen projektant: Salko Pivač, u.d.i.o., A-0131
Merilo: 1:100
Št. prikaza: 2.8